Электроприемник / Номер	ЩР11	ЩР12	ЩР13	ЩР14	ЩР15	ЩСН1-1	ЩР17	ЩР18	ЩР19	ЩР110	ЩР111	ЩР112	ЩР113	ЩР114	ЩР115	ЩР116	ЩР117	ЩР118	ЩР119	ЩР120	ЩР121	ЩР122
Наименование	Мойка	Резервный	ЩВПр	ЩР-11Т	ЩСН1	ЩСН1-1	ЩВП1	ЩОсн	Макарон	Резервный	Кладовая	Резервный	Резервный	ЩХО	ЩСоб1	ЩСоб2	ЩСоб3	Резервный	ЩСЗВ	ЩКД	ЩАР ЩМП3	Прач-ная-прачечная
$P_{уд}$, кВт	52.00		205.00	198.33	142.4688	26.30	117.00	6.51	20.00		21.20		15.92	36.20	29.94	51.50	0.96	36.30	25.00	30.00		
$P_р$, кВт	25.00		164.00	71.00	92.60	19.41	35.10	4.55	12.00		21.20		11.14	21.72	17.96	36.05	0.58	25.41	15.00	15.00		
cosφ	0.94		0.94	0.85	0.94	0.92	0.80	0.94	0.92		0.98		0.80	0.94	0.94	0.94	0.94	0.85	0.94	0.94		
Расчетный ток, А	40.5		265.4	127.1	167.8	30.4	61.9	10.5	19.8		32.9		21.2	35.1	29.1	58.3	0.9	41.5	24.3	24.3		
ΔU, %	0.21		1.39	1.67	1.09	1.15	2.17	0.07	2.53		1.24		0.96	0.42	1.60	0.71	0.06	0.26	0.34	0.39		
Обозначение на плане																						

Номер	ЩР1	ЩРСП	ЩР3	ЩР4	ЩР5	ЩР6	ЩР7	ЩР8	ЩР9	ЩР10	ЩР11	ЩР12	ЩР13
Наименование	ЩТП	РЩСП	Резерв	Резервный	Резервный	Резервный	Резервный	Резервный	Резервный	Резервный	Резервный	Резервный	Резервный
$P_{уд}$, кВт	216.500	15.4											
$P_р$, кВт	216.500	12.10											
cosφ	0.80	0.80											
Расчетный ток, А	411.0	23.4.3											
ΔU, %	0.26	1.11											

Номер	ЩР1	ЩРСП-1	ЩРСП-2	ЩРнеж	ЩСН-1	Подвесной бельевой	Подвесной бельевой	ЩСВ-4	ЩСН-1	ЩЧО	ЩОсн	ЩЧО	ЩОсн
$P_{уд}$, кВт	18.92	110.90	18.92	16.87	55.63	18.60	18.60	43.95	73.90	36.20	34.50		
$P_р$, кВт	16.20	59.54	12.30	13.38	33.38	18.60	18.60	32.17	44.34	36.20	34.50		
cosφ	0.80	0.80	0.92	0.92	0.92	0.98	0.98	0.80	0.90	0.94	0.94		
Расчетный ток, А	20.3	220.6	20.3	22.1	55.2	28.8	28.8	67.2	74.9	58.6	55.8		
ΔU, %	2.98	2.16	0.66	0.77	2.37	0.37	0.37	0.63	0.81	4.76	1.42		

Номер	ПЛ-19	ПЛ-20	ПЛ-1	ПЛ-2	ПЛ-3	ПЛ-4	ПЛ-5	ПЛ-6	ПЛ-7	ПЛ-8	ПЛ-9	ПЛ-10	ПЛ-11	ПЛ-12	ПЛ-13	ПЛ-14	ПЛ-15	ПЛ-16	ПЛ-17	ПЛ-18
Наименование	ШУЕО-1 резервный	ШУЕО-2 резервный	Шкаф СКиВВ	Шкаф ДУ	Шкаф ДУ	ШАОУ	ШАОУ	ШАОУ	ШАОУ	Шкаф прачек	Шкаф прачек	Шкаф сауны	ШВС	ШУС	ШУЕО сауны	ШУЕО СКиВВ	ШУЕО-1 резерв	ШУЕО-2 резервный	ШАОУ-1 резервный	ШАОУ-2 резервный
$P_{уд}$, кВт	3.5	3.80	1.20	0.60	4.99	2.50	1.80	1.80	1.80	1.20	4.92	1.80	1.80	0.80	7.50	11.0	3.5	3.5	0.5	0.5
$P_р$, кВт	1.80	3.50	1.20	0.60	4.99	2.50	1.80	0.60	2.00	1.20	4.92	1.80	1.80	0.80	7.50	11.0	3.5	3.5	0.50	0.50
cosφ	0.80	0.80	0.94	0.94	0.94	0.94	0.94	0.94	0.94	0.94	0.94	0.94	0.94	0.94	0.94	0.80	0.80	0.80	0.80	0.80
Расчетный ток, А	10.92	6.66	9.5	5.8	2.9	8.1	12.1	1.8	2.9	9.7	5.8	8.8	4.8	1.3	14.3	20.92	6.66	6.85	0.95	
ΔU, %	1.04	0.97	0.97	5.52	1.64	0.97	2.22	0.98	0.55	1.79	1.07	0.98	0.89	2.37	0.16	1.46	0.36	0.41	0.74	1.00
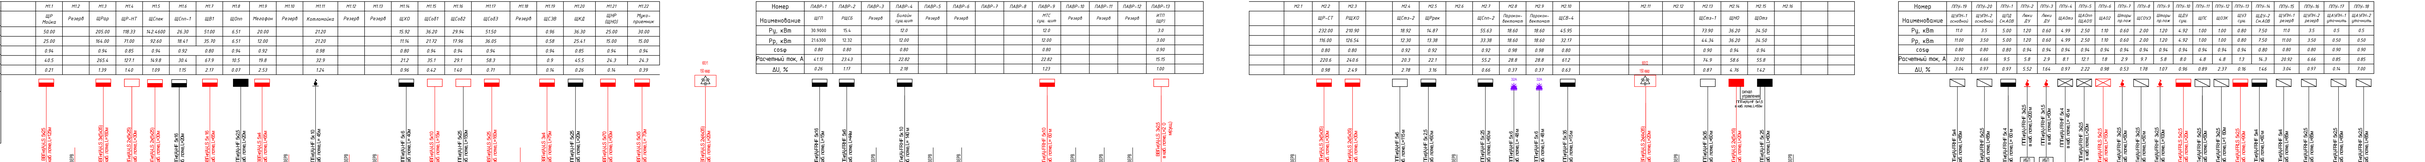
ЩРП7 - щит распределительный нагнетательного холодильного оборудования
ЩРСТ - щит распределительный сепараторного холодильного оборудования
ЩРХО - щит распределительный хладобоного оборудования
ЩСЗВ - щит силовой пекарни
ЩСН-1 - щит силовой подсобных помещений М1
ЩСН-2 - щит силовой подсобных помещений М2
ЩСН-1 - щит силовой торгового залаМ1
ЩСН-2 - щит силовой торгового залаМ2
ЩРПр - щит распределительный зона приемки
ЩАОВ1, ЩАОВ2 - щиты распределительные аварийного освещения
ЩВП, ЩВП2, ЩВП3, ЩВП-4 - щиты силовые вентиляции
ЩКД - щит силовой кондиционера
ЩДУ - щит дымоудаления
ЩУЕ - щит управления внутренними комнатными ДУ(см. проект АОВ)
ЩПС - щит пожарной сигнализации
ЩУВП-1- щит управления насосами системы пожаротушения (схему см. проект АУПТ)
ЩУВП-2 - щит управления насосами системы внутреннего пожарного водопровода (схему см. проект АУПТ/ВПВ)
ЩАУВП-1, ЩАУВП-2- щиты автоматики управления пожарной насосной станции (схему см. проект АУПТ, ВПВ)
ЩУЗ-щит управления задвижкой ВПВ(см.д.)
ЩСоб1,ЩСоб2,ЩСоб3 - щиты питания зоны сауны
ЩОсн, ЩОсн - щиты рабочего освещения торгового зала и подсобных помещений
ЩЧО - щит ночного освещения
ЩРПВ(Вновь ЩЧО) - щит распределительный потребителей прачечной и кладовой, 8 м.п. освещение